LEGENDA

OZNACZENIA GRAFICZNE

MPZP

- nieprzekraczalna linia zabudowy

GRANICE

- granica działki (opracowania)
- symbol graficzny uzupełniony literami A, B, C, D, E, F, G, H

ZABUDOWA

- projektowany budynek (część nadziemna)
- projektowany budynek (pilastry lj. elementy zewnętrzne zgodnie z §3 ust.2 pkt 6d MPZP
- projektowany budynek (część podziemna)
- zabudowa istniejąca

PRZEZNACZENIE TERENÓW

- teren utwardzony (komunikacja kołowa)
- teren utwardzony (komunikacja piesza)
- teren utwardzony (tarasy)
- teren zielony (nasadzenia)

INFRASTRUKTURA

- przyłącze kanalizacji deszczowej (poza opracowaniem)
- przyłącze kanalizacji sanitarnej (poza opracowaniem)
- lokalizacja złącza kablowego (poza opracowaniem)
- przyłącze wody (poza opracowaniem)
- przyłącze ciepłociągu (poza opracowaniem)
- przyłącze teletechniczne (poza opracowaniem)
- dożemna instalacja kanalizacji deszczowej
- dożemna instalacja kanalizacji sanitarnej
- dożemna instalacja elektryczna
- odwodnienie terenu
- istniejące hydranty ppoż w linach rozgraniczających ulic

INNE

- drzewa do usunięcia
- zjazd na teren inwestycji
- wejście do budynku
- wjazd do budynku
- SM — wbudowany śmietnik
- nasadzenia drzew (CIS)
- ogrodzenie na terenie własnym do rozbiórki

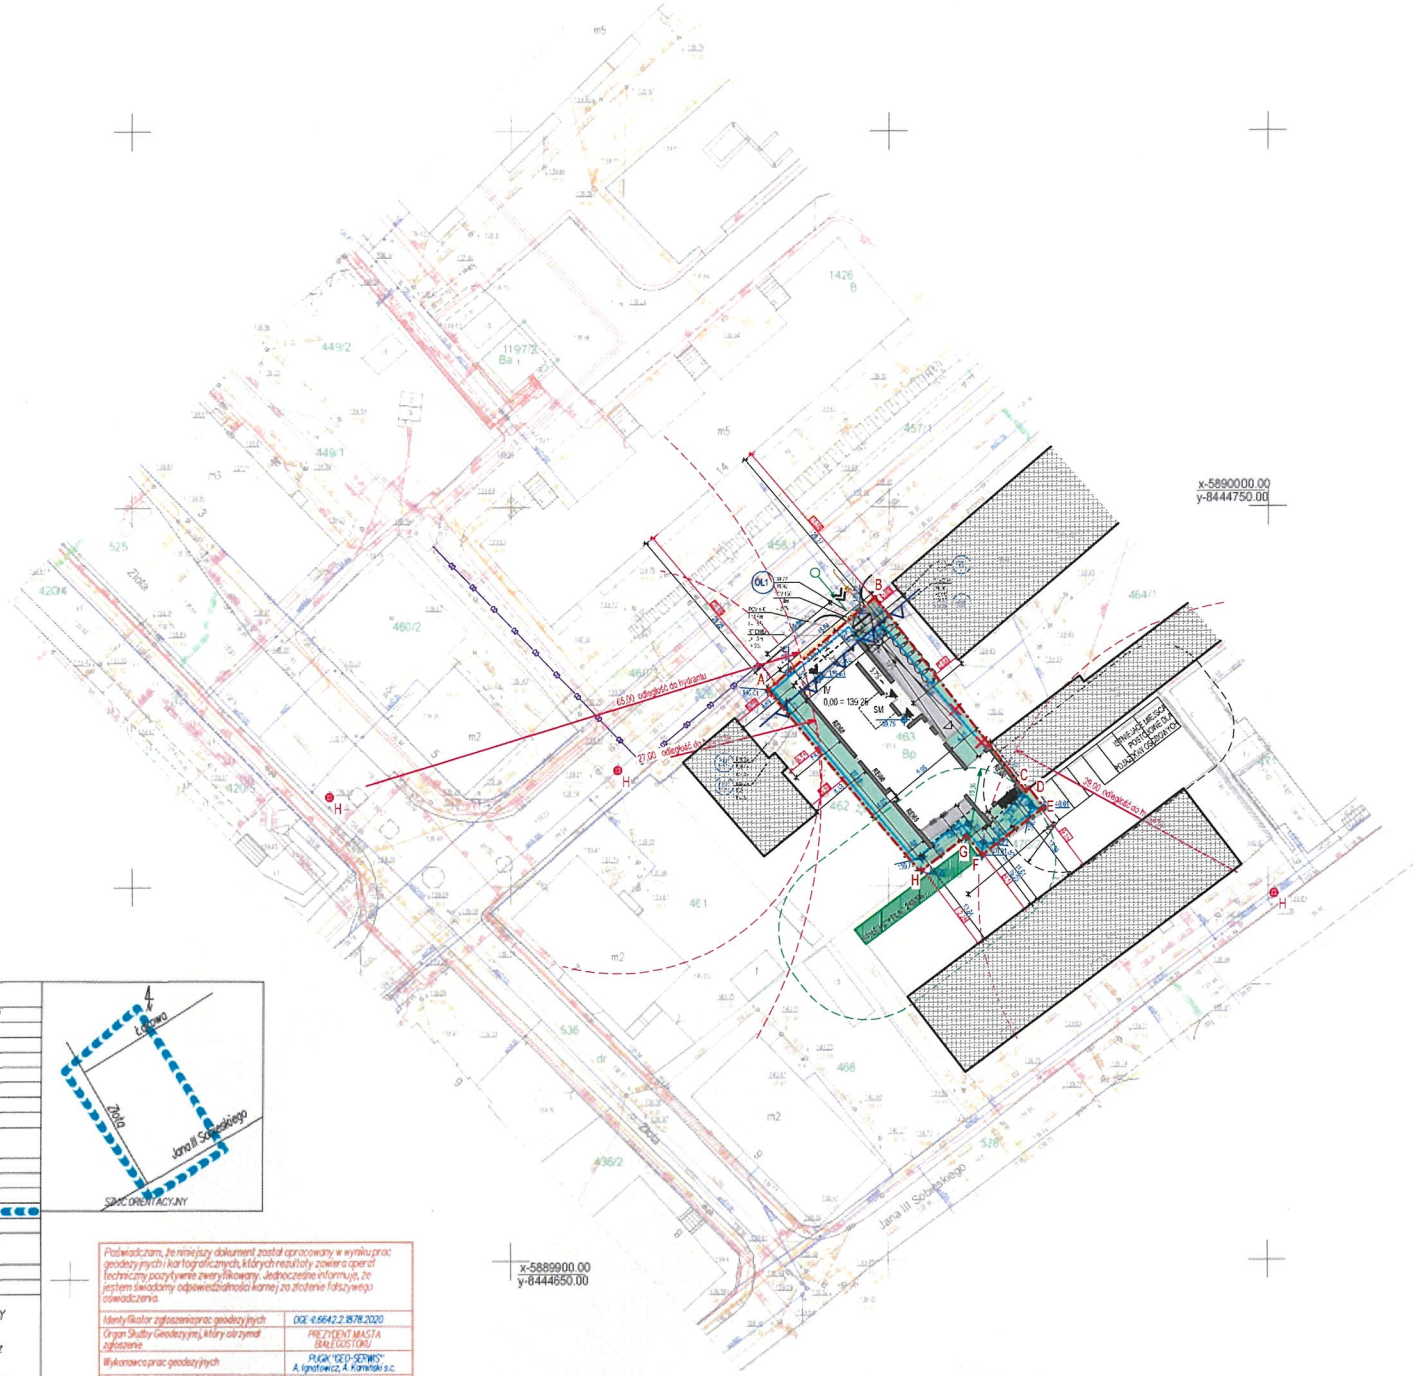

MAPA DO CELÓW PROJEKTOWYCH

Oznaczenie kancelaryjne zgłoszenia pracy geodezyjnej		DGE-II.6642.2.1878.2021
Numer roboty wykonawcy		30V/2021
Nazwa miejscowości		Białystok
Jednostka ewidencyjna	identyfikator	206101_1
	nazwa	Białystok
Obręb ewidencyjny	nazwa, identyfikator	0017 Bojary
Ulica		Łąkowa
Numer działki		463, 470/1
Sekcje		8.193.14.01.1.2; 8.194.14.2.1.3.4
Skala mapy		1:500
Nazwa układu	współrzędnych prostokątnych płaskich	PL-2000 strefa 8
	wysokościowego	PL-EVRF2007-NH
W oznaczonym zakresie opracowano		
Mapa aktualna na dzień		14.07.2021
Data opracowania mapy		21.07.2021
Opracowanie numeryczne: Andrzej Ignatowicz		

PRZEDSIĘBIORSTWO USŁUG GEODEZYJNYCH I KARTOGRAFICZNYCH "GEO-SERWIS" Andrzej Ignatowicz, Andrzej Kamiński s.c. 15-077 Białystok, ul. Warszawska 36 tel. 85 743 24 79, 0602 359 163 NIP 966-08-37-097

nazwa / imię i nazwisko wykonawcy, podpis osoby reprezentującej wykonawcę

GEODETA UPRAWNIONY inż. Andrzej Ignatowicz zaśw. kwalif. 8193

imię i nazwisko nr uprawnień, podpis geodety uprawnionego który sporządził mapę

Wykaz punktów osnowy klasy 2, 3 w granicach opracowania: brak

Poświadczam, że niniejszy dokument został opracowany w wyniku prac geodezyjnych i kartograficznych, których rezultaty zawiera operat techniczny pozytywnie zweryfikowany. Jednocześnie informuję, że jestem świadomy odpowiedzialności karnej za złożenie fałszywego oświadczenia.

Identyfikator zgłoszenia prac geodezyjnych	DGE-II.6642.2.1878.2020
Organ Służby Geodezyjnej, który otrzymał zgłoszenie	PREZYDENT MIASTA BIAŁEGOSTOKU
Wykonawca prac geodezyjnych	PUGK "GEO-SERWIS" A. Ignatowicz, A. Kamiński s.c.
Nr oraz data sporządzenia dokumentu zawierającego wynik pozytywnej weryfikacji	DGE-II.6642.2.1878.2021_28581 z dn. 31.08.2021
Imię i nazwisko oraz nr uprawnień zawodowych kierownika prac	inż. Andrzej Ignatowicz nr uprawnień 8193

2108

INWESTOR

ROGOWSKI DEVELOPMENT BIS II sp.k.
ul. Legionowa 28/202, 15-281 Białystok

PROJEKT

ŁĄKOWA

INWESTYCJA

BUDYNEK MIESZKALNY WIELORODZINNY Z GARAŻEM PODZIEMNYM
wraz z zagospodarowaniem terenu oraz dożemną instalacją kanalizacji deszczowej

ADRES

ul. Łąkowa 13, 15-017 Białystok
dz. ew. 206101_1.0017.463; 206101_1.0017.470/1

FAZA	BRANŻA	DZIAŁ
PROJEKT BUDOWLANY	Architektura	

ARCHITEKT BIURowy

NOA NATKANIEC OLECHNICKI ARCHITEKCI

PROJEKTANT

arch. KAROL OLECHNICKI — Uprawnienia budowlane w specjalności architektonicznej do projektowania bez ograniczeń MA/1178 Mazowiecka Okręgowa Izba Architektów RP MA-2187

PROJEKTANT

inż. URSZULA MADEJCZYK — Uprawnienia budowlane w specjalności konstrukcyjno-budowlanej do projektowania bez ograniczeń BI/448/62 Podlaska Okręgowa Izba Inżynierów Budownictwa PDL/BO/186/13

PROJEKTANT

inż. WALDEMAR JASIELCZUK — Uprawnienia budowlane w specjalności inst. w zakresie sieci instalacji sanitarnych do projektowania bez ograniczeń 3674/88 Podlaska Okręgowa Izba Inżynierów Bud. Budownictwa PDL/BO/0536/01

PROJEKTANT

inż. KAMIL ANCIPIUK — Uprawnienia budowlane do projektowania bez ograniczeń specjalności instalacyjnej w zakresie sieci, instalacji i urządzeń elektrycznych i elektroenergetycznych PDL/0085/POOE/14 Podlaska Okręgowa Izba Inżynierów Budownictwa PDL/E/0125/14

PROJEKTANT

inż. KAMIL ANCIPIUK — Uprawnienia budowlane do projektowania bez ograniczeń specjalności instalacyjnej w zakresie sieci instalacji i urządzeń telekomunikacyjnych PDL/0150/PWBT/21 Podlaska Okręgowa Izba Inżynierów Budown. Izba PDL/IE/0 /21/14

WSPÓŁPRACA

arch. JUSTYNA MAJEWSKA — Uprawnienia budowlane w specjalności architektonicznej do projektowania bez ograniczeń MA/1412/
arch. KAROL JURKANIS — Uprawnienia budowlane w specjalności architektonicznej do projektowania bez ograniczeń MA/1322/

ZESPÓŁ PROJEKTOWY

BRANŻA	FIRMA I ADRES	TELEFON
Architektura	NOA, al. Niepodległości 120/13, 02-577 Warszawa	22 258 01 13
Konstrukcja	JKG, ul. Żwirowskiego 5 lok.2, 15-343 Białystok	85 663 33 98
Ins. sanitarne	INKOM, ul. Jana Sobieskiego 12, 15-074 Białystok	85 675 35 93
Ins. elektryczne	INKOM, ul. Jana Sobieskiego 12, 15-074 Białystok	85 675 35 93
Ins. teletech.	INKOM, ul. Jana Sobieskiego 12, 15-074 Białystok	85 675 35 93

TREŚĆ RYSUNKU

PLAN ZAGOSPODAROWANIA TERENU

SKALA	DATA	NUMER REWIZJI	NUMER RYSUNKU
1:500	19.12.2022		AT.01.1