



MAPA DO CELÓW PROJEKTOWYCH	
Oznaczenie kancelaryjne zgłoszenia pracy geodezyjnej	DGE-11.6642.2.1622.2022
Numer roboty wykonawczej	295/2022
Nazwa miejscowości	Białystok
Jednostka ewidencyjna	identyfikator: 20610/L1 nazwa: Białystok
Obręb ewidencyjny	0071Śródmieście
Ulica	Marii Konopnickiej
Numer działki	2169/7
Sekcje	§ 193.14.06.4.1.8.193.14.06.2.3
Skala mapy	1:500
Nazwa układu	współrzędnych prostokątnych płaskich wysokościowego
Wzmacnianym źródłem opracowania	PL-2000 strefa 8 PL-EVR8 2007-NH
Mapa aktualna na dzień	05.07.2022 r.
Data opracowania mapy	08.07.2022 r.
Opracowanie numeryczne: Andrzej Ignatowicz	
<b>GEODETA UPRAWNIONY</b>	
inż. Andrzej Ignatowicz zaśw. kwalif. 8193	
imie i nazwisko nr uprawnień podpis kierownika prac geodezyjnych	

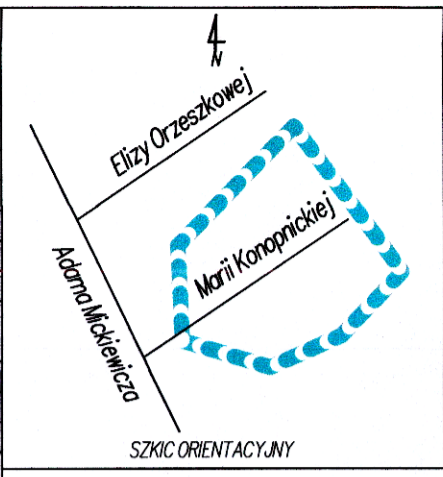

Poświadczam, że niniejszy dokument został opracowany w wyniku prac geodezyjnych i kartograficznych, których rezultaty zawiera operat techniczny pozytywnie zweryfikowany. Jednocześnie informuję, że jestem świadomy odpowiedzialności karnej za złożenie fałszywego oświadczenia.

Identyfikator zgłoszenia prac geodezyjnych	DGE-11.6642.2.1622.2022
Organ Służby Geodezyjnej, który otrzymał zgłoszenie	PRZYDENT MIASTA BIAŁYSTOKU
Wykonawca prac geodezyjnych	PLUK "GEO-SERWIS" A. Ignatowicz, A. Kamiński s.c.
Nr oraz data sporządzenia dokumentu zawierającego wynik pozytywnej weryfikacji	DGE-11.6642.2.1622.2022-32535 z dn. 29.07.2022 r.
Imię i nazwisko oraz nr uprawnień zawodowych kierownika prac	inż. Andrzej Ignatowicz nr uprawnień 8193

Wykaz punktów osnowy klasy 2, 3 w granicach opracowania: 819314.1.135.3021, 819314.1.135.30, 819314.1.135.3011

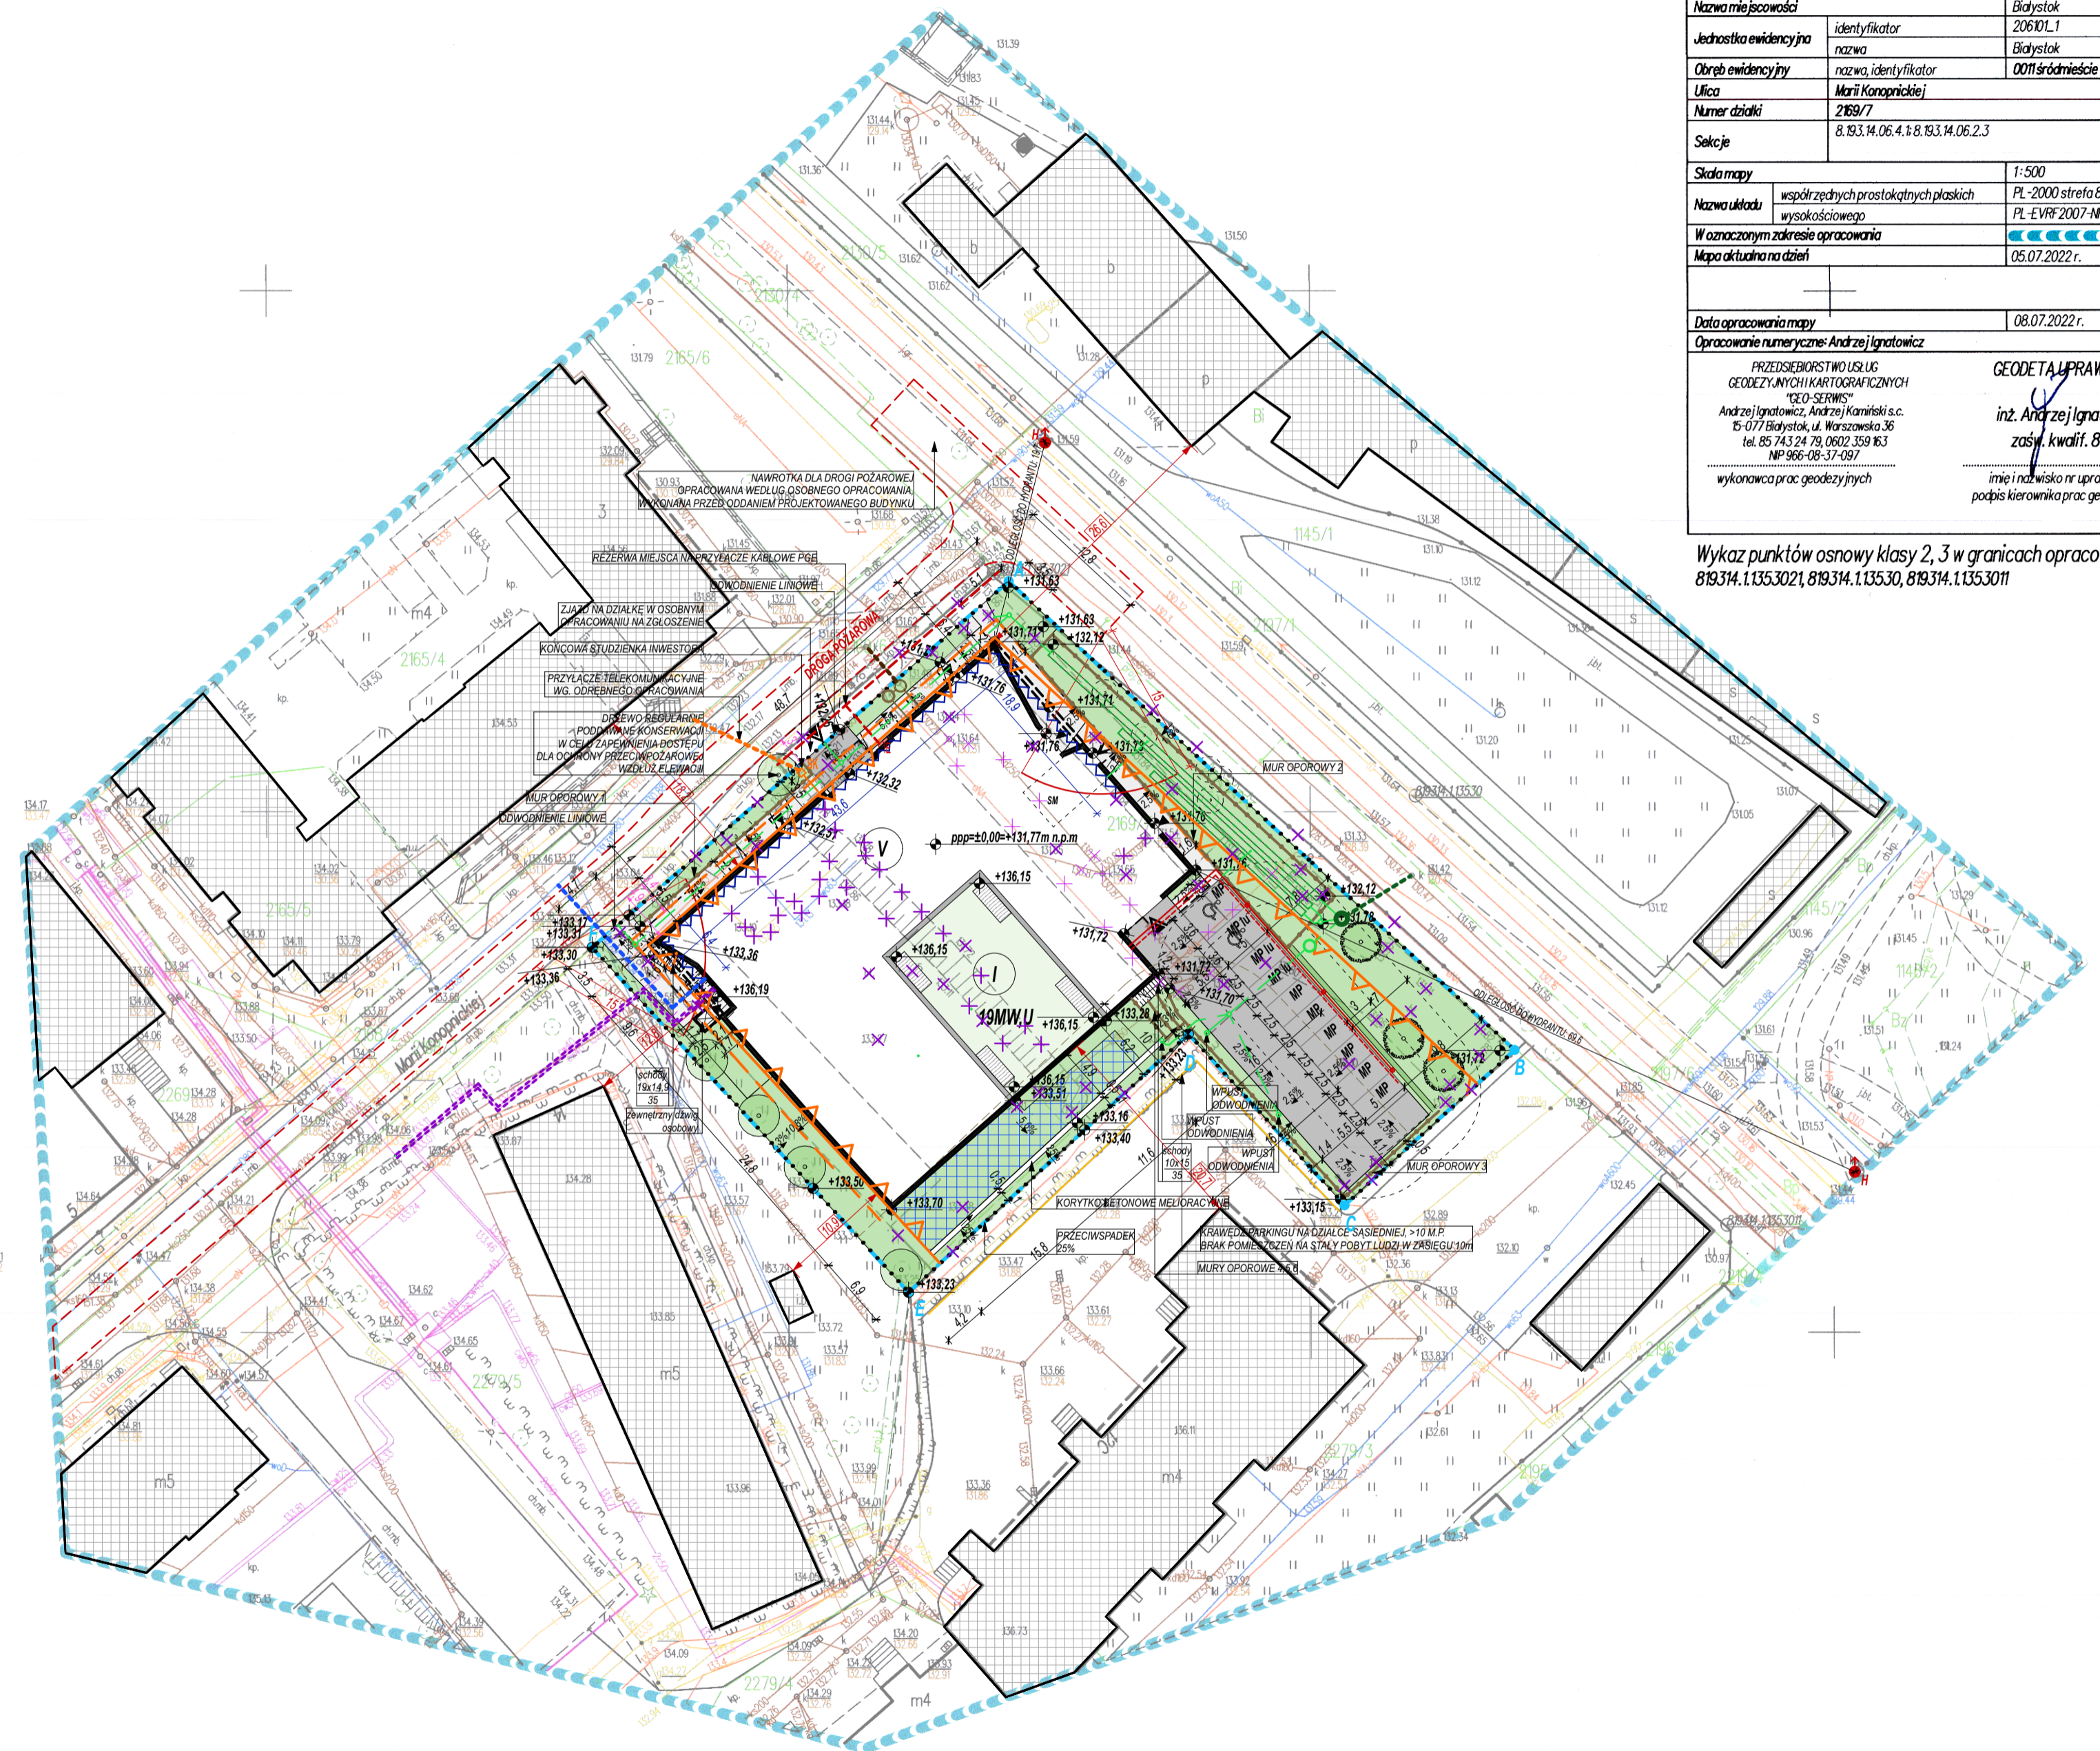

**LEGENDA:**

- OBSZAR PRZEZNACZONY POD ZABUDOWĘ USŁUGOWO-MIESZKANIOWĄ WIELORODZINNĄ Z MPZP WEDŁUG UCHWAŁY NR XL/802/21 RADY MIASTA BIAŁYSTOK z dnia 21 czerwca 2021 r. w sprawie miejscowego planu zagospodarowania przestrzennego części osiedla Mickiewicza w Białymstoku (w rejonie ulic Elżby Orzeszkowej i Marii Konopnickiej).
- ZAKRES OPACZNIENIA KUBATUROWEGO
- LINIE ROZGRANICZAJĄCE Z MPZP
- LINIA ZABUDOWY NIEPRZEKRACZALNA Z MPZP
- MAKSYMALNY WYSZEG BALKONÓW 1 SM OD ŚCIANY ZEWNĘTRZNEJ BUDYNKU ZEŚNOWNIE Z MPZP
- ŚCIANY PROJEKTOWANEGO BUDYNKU POWYŻEJ PARTERU
- ŚCIANY PROJEKTOWANEGO BUDYNKU (PARTERU) PRZY TERENIE DOOKOŁA BUDYNKU
- ŚCIANY KONDYGNACJI POWYŻEJ PODCIENIA WEJŚCIOWEGO
- NADWIESZENIA
- BUDYNKI SASIEDNIE ISTNIEJĄCE
- LICZBA KONDYGNACJI NADZIEMNYCH
- WEJŚCIA DO BUDYNKU
- WJAZDY WYJAZDY Z GARAŻU
- WEJŚCIA DO ŚMIETNIKA
- MIEJSCA POSTOJOWE NA TERENIE
- MIEJSCA POSTOJOWE DLA LOKALI USŁUGOWYCH
- RZĘDNE PROJEKTOWANEGO TERENU WYSOKOŚĆ BEZWZGLĘDNA
- SPADKI TERENU
- DOJŚCIA PIESZE (CHODNIKI)

- ZIĄZDY I CIĄGI PIESZO JEZDNE [POWIERZCHNIA UTWARDOŻONA]
- ŻWIR
- NAWIERZCHNIA BIOLOGICZNIE CZYNNA 50%
- NAWIERZCHNIA BIOLOGICZNIE CZYNNA 100%
- DRZEWIA ISTNIEJĄCE - DO ZACHOWANIA WG MPZP
- DRZEWIA PROJEKTOWANE
- DRZEWIA DO USUNIĘCIA
- ŻYWOPLOTY
- MURY OPOROWE
- SCHODY
- PROJEKTOWANE TARASY
- SKARPOWANIE TERENU
- REZERWA TERENU POD BUDOWĘ UKRYĆ DORAŻNYCH
- PRZEBIEG DROGI POŻAROWEJ
- ELEWACJE DOSTĘPNE Z DROGI POŻAROWEJ
- ZMIANA ISTNIEJĄCEGO UKSZTAŁTOWANIA TERENU - PODZIEMNY TEREN
- ZMIANA ISTNIEJĄCEGO UKSZTAŁTOWANIA TERENU - LIKWIDACJA SKARPOWANIA
- ELEMENTY DO ROZBERANIA:**
- PRZYŁĄCZE CIĘPLNE (W GRANICY DZIAŁKI INWESTYCYJNY)
- PRZYŁĄCZE WODOCIĄGOWE (W GRANICY DZIAŁKI INWESTYCYJNY)
- PRZYŁĄCZE ENERGETYCZNE (W GRANICY DZIAŁKI INWESTYCYJNY)
- PRZYŁĄCZE GAZOWE (W GRANICY DZIAŁKI INWESTYCYJNY)
- DOZIEMNA INSTALACJA KANALIZACJI DESZCZOWEJ (NIE ZWIĄZANA Z BUDYNKIEM ISTNIEJĄCYM PIERWOTNIE)
- ISTNIEJĄCE OGRODZENIE
- ELEMENTY DO ROZBERANIA POZA PROCEDURĘ ZGODNIE Z UZYSKANYM POZWOLENIEM - DECYZJĄ NR 127/2022:**
- ISTNIEJĄCY MUR OPOROWY
- DOZIEMNA INSTALACJA KANALIZACJI DESZCZOWEJ
- DOZIEMNA INSTALACJA KANALIZACJI SANITARNEJ
- DOZIEMNA INSTALACJA ELEKTRYCZNA OŚWIETLENIA TERENU
- ISTNIEJĄCE ELEMENTY INFRASTRUKTURY:**
- HYDRANTY ZEWNĘTRZNE
- PROJEKTOWANE ELEMENTY INFRASTRUKTURY:**
- ZŁĄCZA ENERGETYCZNE NA TERENIE
- DOZIEMNA INSTALACJA ELEKTROENERGETYCZNA
- OŚWIETLENIE TERENOWE
- STUŻENKA KABLOWA Z WEWNĘTRZNĄ INSTALACJĄ TELETECHNICZNĄ
- SEPARATOR KOALESCYJNY Z POMPOWNIĄ
- RURY RETENCYJNE PVC 630x18,4 L=40m ZR
- DOZIEMNA INSTALACJA KANALIZACJI DESZCZOWEJ
- DOZIEMNA INSTALACJA KANALIZACJI SANITARNEJ
- PRZYŁĄCZE KANALIZACJI DESZCZOWEJ WG. ODREBNEGO OPACZNIENIA
- PRZYŁĄCZE KANALIZACJI SANITARNEJ WG. ODREBNEGO OPACZNIENIA
- PRZYŁĄCZE CIĘPLNE WG. ODREBNEGO OPACZNIENIA
- PRZYŁĄCZE WODOCIĄGOWE WG. ODREBNEGO OPACZNIENIA
- REZERWA NA PRZYŁĄCZE KABLOWE PGE WG. ODREBNEGO OPACZNIENIA
- PRZYŁĄCZE TELEKOMUNIKACYJNE WG. ODREBNEGO OPACZNIENIA

**2114**

INWESTOR	Apartamenty Rogowski sp.k. Legionowa 28 lok. 202, 15-281 Białystok	
PRZEBIENIK	KONOPNICKIEJ	BUDYNEK MIESZKALNY WIELORODZINNY Z LOKALAMI USŁUGOWYMI I GARAZEM wraz z zagospodarowaniem terenu, sześcioma murami oporowymi, doziemnymi instalacjami kanalizacji deszczowej i elektryczną oraz z rozbiórką doziemnej instalacji kanalizacji deszczowej
ADRES	206101_1.0011.2169/7 (część) ul. Marii Konopnickiej 16 15-215 Białystok	
BRANŻA	Architektura	FAZA PROJEKT ZAGOSPODAROWANIA TERENU
ARCHTEKT GŁÓWNY	<b>NOA</b> NATKANIEC OLECHNICKI ARCHITEKCI	
PROJEKTANT ARCHITEKTURY	PAWEŁ NATKANIEC	Uprawnienia budowlane w specjalności architektonicznej do projektowania bez ograniczeń MPOIA/094/2008
PROJEKTANT KONSTRUKCJI	MACIEJ PODBIELSKI	Uprawnienia budowlane w specjalności konstrukcyjno-budowlanej do projektowania bez ograniczeń PDL/0069/P00K/08
PROJEKTANT INSTALACJI SANITARNYCH	DOROTA PUCILOWSKA	Uprawnienia budowlane do projektowania w specjalności instalacyjnej w zakresie sieci, instalacji i urządzeń wodociągowych, kanalizacyjnych, ciepłych, wentylacyjnych i gazowych bez ograniczeń BI/191/01
PROJEKTANT INSTALACJI ELEKTRYCZNYCH	TOMASZ SUROWIEC	Uprawnienia budowlane w specjalności instalacyjnej w zakresie sieci, instalacji i urządzeń elektrycznych elektroenergetycznych do projektowania bez ograniczeń PDL/0074/POE/07
PROJEKTANT INSTALACJI TELETECHNICZNYCH	DARIUSZ MOCARSKI	Uprawnienia budowlane w telekomunikacji do projektowania i kierowania robotami budowlanymi w specjalnościach instalacyjnych w telekomunikacji przewodowej wraz z infrastrukturą towarzyszącą bez ograniczeń DT-WB1/02430/03/U
TREŚĆ RYSUNKU	PLAN ZAGOSPODAROWANIA TERENU	
SKALA	DATA	NR RYSUNKU
1:500	24.10.2023	AT.01.10