



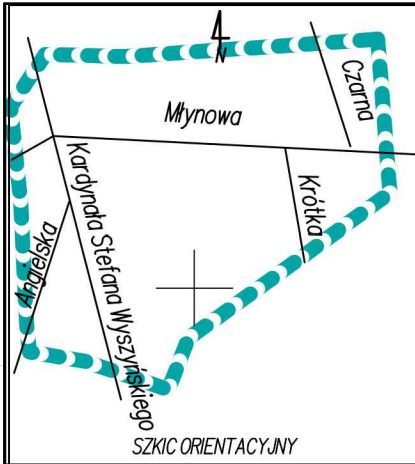

Poświadczam, że niniejszy dokument został opracowany w wyniku prac geodezyjnych i kartograficznych, których rezultaty zawiera operat techniczny pozytywnie zweryfikowany. Jednocześnie informuję, że jestem świadomy odpowiedzialności karnej za złożenie fałszywego oświadczenia.	
Identyfikator zgłoszenia prac geodezyjnych	DGE-1.6642.2.222.2024
Organ Służby Geodezyjnej, który otrzymał zgłoszenie	PREZYDENT MIASTA BIAŁEGOSTOKU
Wykonawca prac geodezyjnych	PUGIK "GEO-SERWIS" A. Ignatowicz, A. Kamiński s.c.
Nr oraz data sporządzenia dokumentu zawierającego wynik pozytywnie zweryfikacji	DGE-1.6642.2.222.2024-38991 z dn. 04.02.2024 r.
Imię i nazwisko oraz nr uprawnień zawodowych kierownika prac	inż. Andrzej Ignatowicz nr uprawnień 8193

rozbiórka i budowa po nowej trasie kabla elektrycznego obiektu procedura zgłoszenia na przebudowę ulicy Młynowej (poza projektem budowlanym)

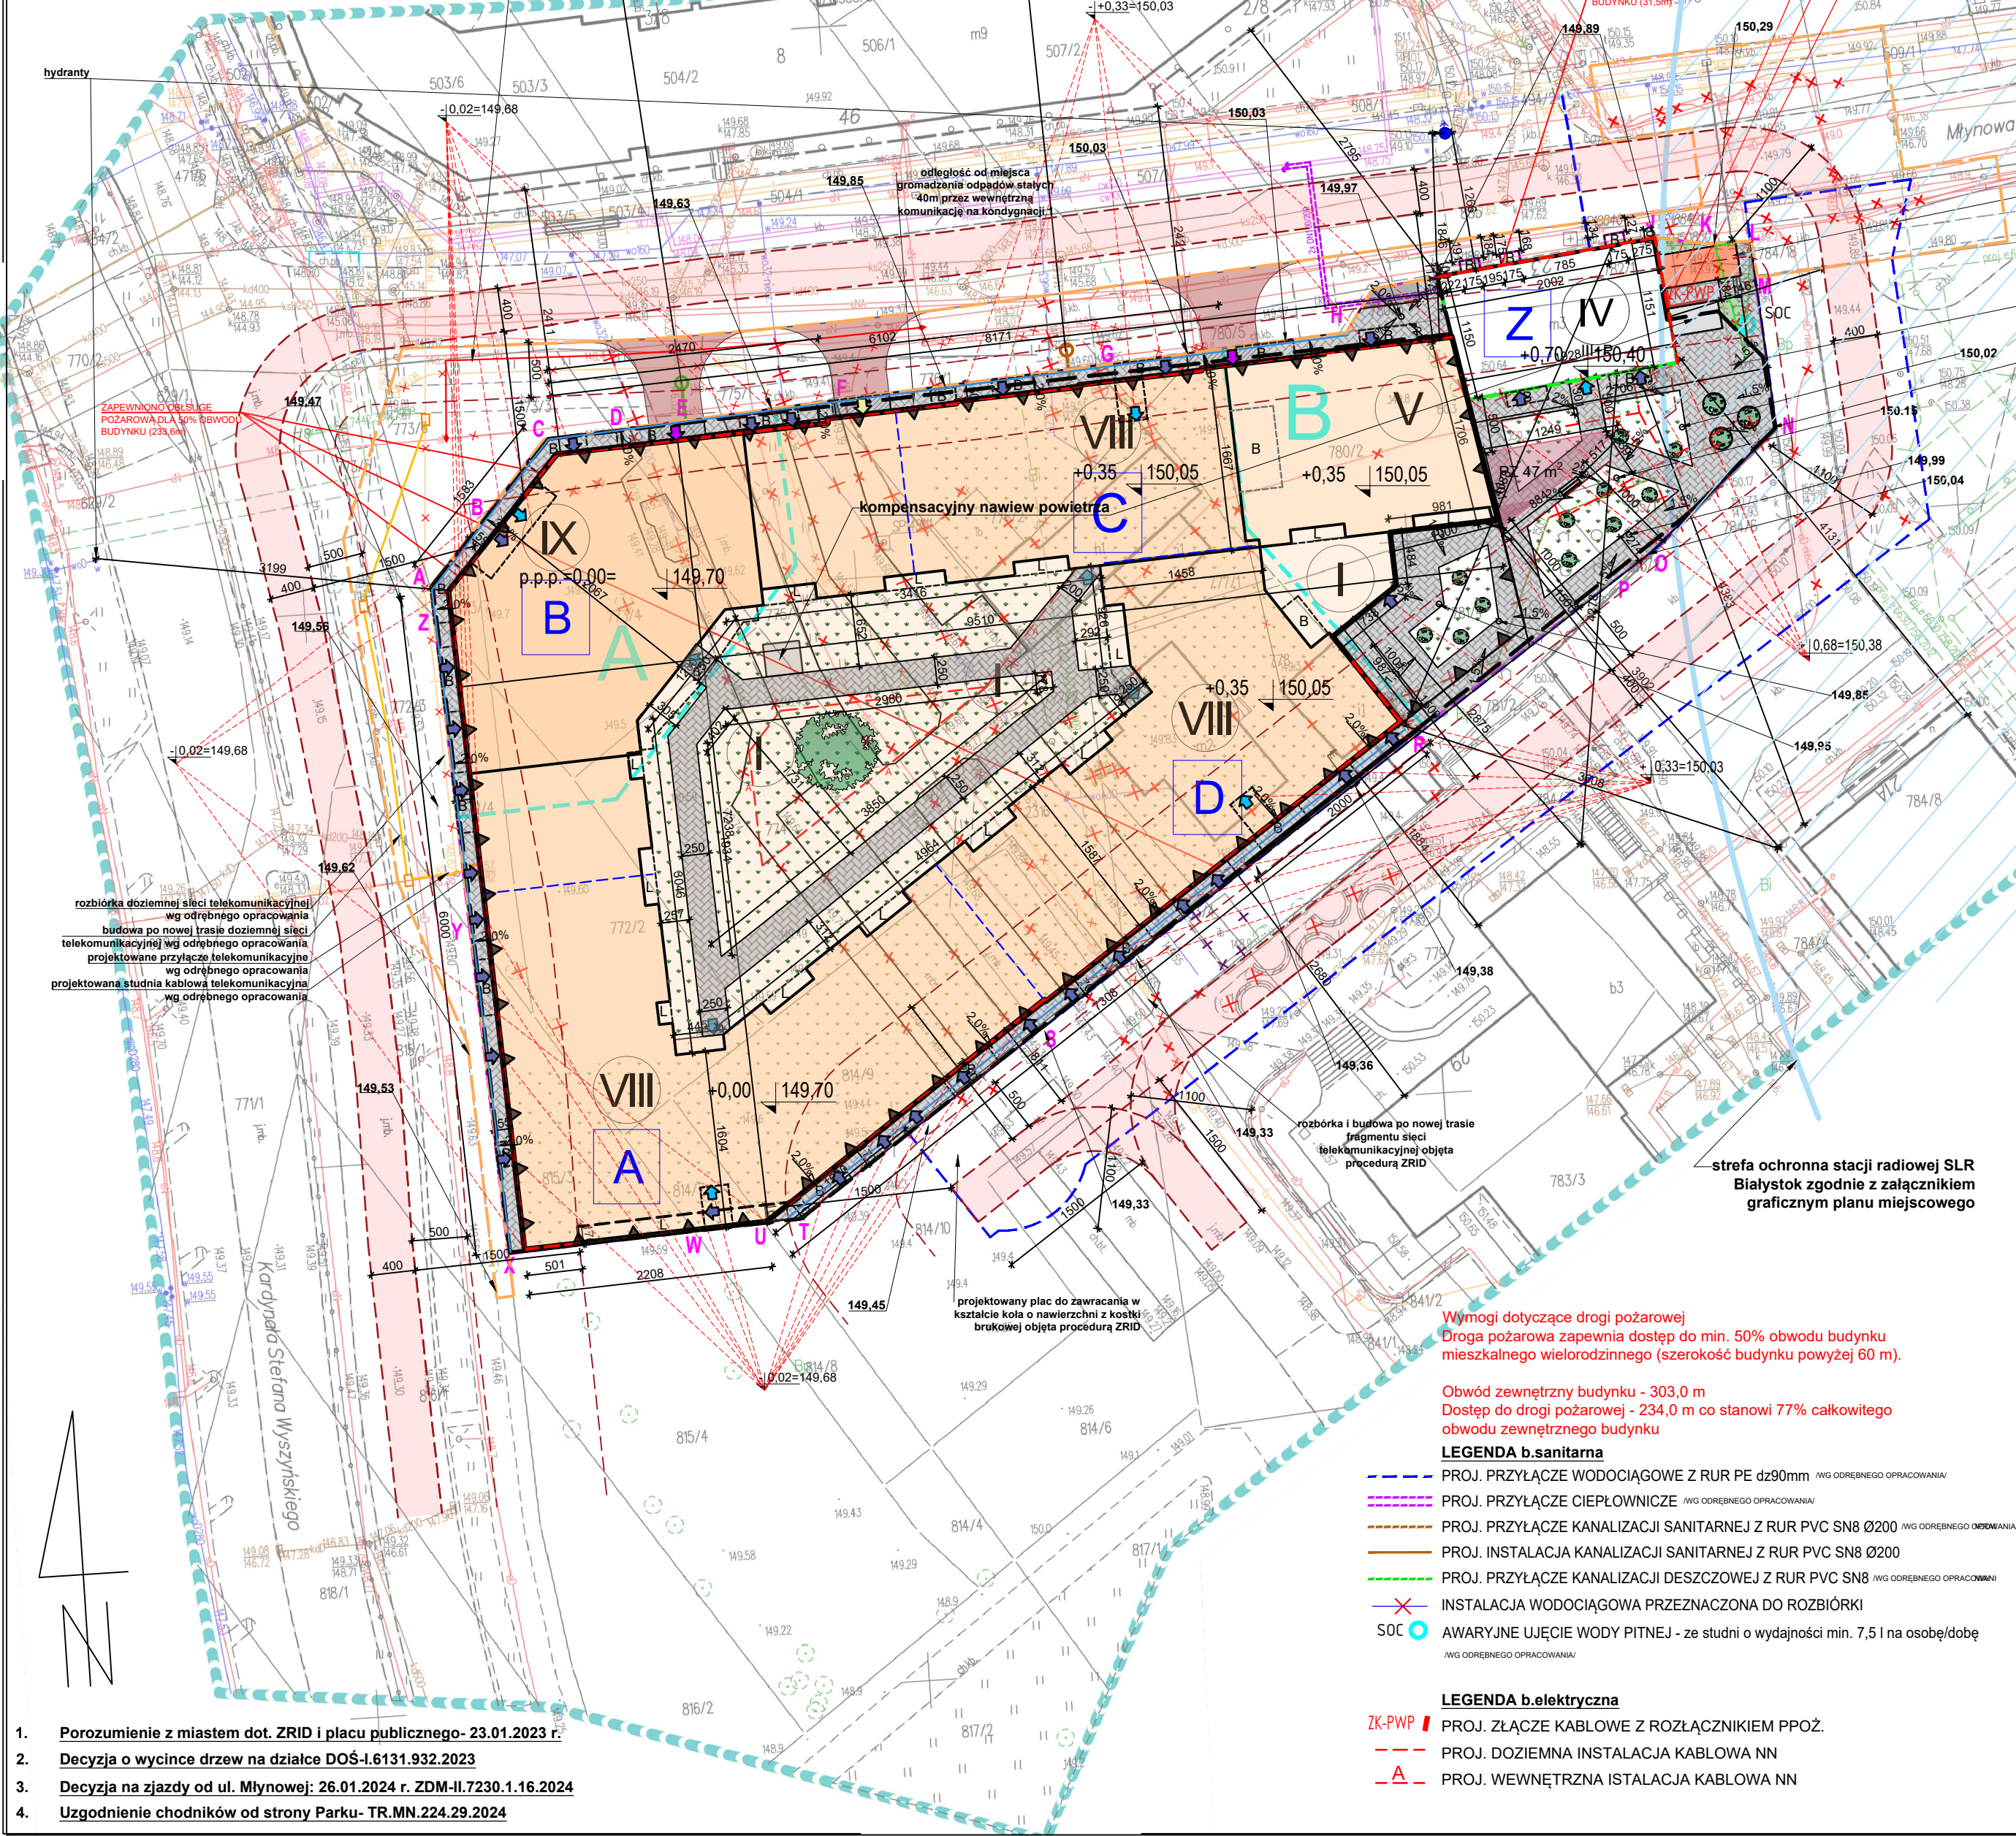

- Porozumienie z miastem dot. ZRID i placu publicznego- 23.01.2023 r.
- Decyzja o wycincie drzew na działce DOŚ-I.6131.932.2023
- Decyzja na zjazd od ul. Młynowej: 26.01.2024 r. ZDM-II.7230.1.16.2024
- Uzgodnienie chodników od strony Parku- TR.MN.224.29.2024

Wymogi dotyczące drogi pożarowej
Droga pożarowa zapewnia dostęp do min. 50% obwodu budynku mieszkalnego wielorodzinnego (szerokość budynku powyżej 60 m).

Obwód zewnętrzny budynku - 303,0 m
Dostęp do drogi pożarowej - 234,0 m co stanowi 77% całkowitego obwodu zewnętrznego budynku

LEGENDA b.sanitarna

- PROJ. PRZYŁĄCZE WODOCIĄGOWE Z RUR PE dz90mm (wrg. ODRĘBNEGO OPRACOWANIA)
- PROJ. PRZYŁĄCZE CIEPŁOWNICZE (wrg. ODRĘBNEGO OPRACOWANIA)
- PROJ. PRZYŁĄCZE KANALIZACJI SANITARNEJ Z RUR PVC SN8 Ø200 (wrg. ODRĘBNEGO OPRACOWANIA)
- PROJ. INSTALACJA KANALIZACJI SANITARNEJ Z RUR PVC SN8 Ø200
- PROJ. PRZYŁĄCZE KANALIZACJI DESZCZOWEJ Z RUR PVC SN8 (wrg. ODRĘBNEGO OPRACOWANIA)
- INSTALACJA WODOCIĄGOWA PRZEZNACZONA DO ROZBIÓRKI
- AWARYJNE UJĘCIE WODY PITNEJ - ze studni o wydajności min. 7,5 l na osobę/dobę (wrg. ODRĘBNEGO OPRACOWANIA)

LEGENDA b.elektryczna

- PROJ. ZŁĄCZE KABLOWE Z ROZŁĄCZNIKIEM PPOŻ.
- PROJ. DOZIEMNA INSTALACJA KABLOWA NN
- PROJ. WEWNĘTRZNA INSTALACJA KABLOWA NN

LEGENDA

- linia rozgraniczająca zgodnie z załącznikiem nr 1 MPZP
- zakres ZRID (wrg. ODRĘBNEGO OPRACOWANIA)
- granica obszaru opracowania
- Linia wydzielenia wewnętrznego A i B
- linia zabudowy nieprzekraczalna - 4,1U,MW
- projektowany budynek mieszkalny wielorodzinny
- obrys kondygnacji podziemnej proj. bud. mieszkalnego
- wysokość proj. bud. miesz. wielorodzinnego - hmax = 16 m
- wysokość proj. bud. miesz. wielorodzinnego - hmax = 25 m
- wysokość proj. bud. miesz. wielorodzinnego - hmax = 30 m
- budynek objęty przebudową i rozbudową ujęty w gminnej i wojewódzkiej ewidencji zabytków
- liczba kondygnacji
- oznaczenie części budynku
- proj. dojścia utwardzone z kostki brukowej - 4,1U,MW
- projektowana powierzchnia biologicznie czynna 100 %
- projektowana powierzchnia biologicznie czynna 50%
- studzienka kanalizacyjna do rozbiórki
- ogrodzenie do likwidacji
- teren zadrzewiony do likwidacji
- słup oświetleniowy do rozbiórki
- droga pożarowa zgodnie z § 12, ust. 3.2) Rozporządzenia MOPiA w sprawie przeciwpowodziowej (zgodnie z art. 24 ust. 1 pkt 2) ustawy z dnia 27.06.2017 r. o przeciwpowodziowej
- odcinek drogi pożarowej o długości nie większej niż 15 m, z którego wyjazd jest możliwy jedynie przez cofanie pojazdu
- plac zabaw
- wejście do lokali mieszkalnych do budynku
- wejście do lokali usługowych budynku
- wjazd do garażu
- wjazd do garażu kondygnacji 1
- wejście do miejsca gromadzenia odpadów stałych
- projektowana rzędna terenowa
- istniejący hydrant
- budynki przeznaczone do rozbiórki na podstawie decyzji nr 334/2024 z dnia 25.07.2024 r. (wrg. ODRĘBNEGO OPRACOWANIA)
- instalacja oświetlenia terenu przeznaczona do rozbiórki
- drzewo przeznaczone do wycinki/usunięcia
- balkony
- loggie
- nadwieszenia budynku nad wejściami
- istniejące powierzchnie utwardzone zlokalizowane na terenie inwestycji do rozbiórki
- fragment istniejącej skarpy do pozostawienia
- fragment istniejącej skarpy do likwidacji
- istniejąca instalacja elektroenergetyczna do rozbiórki (nie wymaga pozwolenia na rozbiórkę)
- odwodnienie liniowe wokół budynku
- budynek przeznaczony do rozbiórki na podstawie procedury ZRID
- powierzchnia utwardzona na zjeździe
- projektowany zjazd (poza opracowaniem)
- obszar objęty procedurą zgłoszenia na przebudowę ul. Młynowej (poza opracowaniem)
- stopień
- projektowany mur oporowy o długości 20,0m
- schody terenowe
- ławka
- projektowane drzewa

MAPA DO CELÓW PROJEKTOWYCH

Oznaczenie kancelaryjne zgłoszenia pracy geodezyjnej	DGE-1.6642.2.222.2024
Numer roboty wykonawczy	46/2024
Nazwa miejscowości	Białystok
Jednostka ewidencyjna	identyfikator nazwa Białystok
Obszar ewidencyjny	nazwa, identyfikator Młynowa, Kard. St. Wyszyńskiego 0011 Śródmieście
Ulica	0011 Śródmieście
Numer działki	780/2
Sekcje	8.193.13.10.1.3; 8.193.13.10.1.4
Skala mapy	1:500
Nazwa układu	współrzędnych prostokątnych płaskich wysokościowego PL-2000 strefa 8 PL-EVRF2007-NH (Amsterdam)
W oznaczonym zakresie opracowania	
Mapa aktualna na dzień	05.02.2024 r.
Data opracowania mapy	05.02.2024 r.
Opracowanie numeryczne	Andrzej Ignatowicz
PRZEDSIĘBIORSTWO USŁUG GEODEZYJNYCH I KARTOGRAFICZNYCH "GEO-SERWIS" Andrzej Ignatowicz, Andrzej Kamiński s.c. 15-077 Białystok, ul. Warszawska 36 tel. 85 743 24 79, 6622 357 163 NIP 966-08-37-097	GEODETA UPRAWNIOWY inż. Andrzej Ignatowicz zaśw. kwalif. 8193 imię i nazwisko nr uprawnień podpis geodety uprawnionego który sporządził mapę

Wykaz punktów osnowy klasy 2, 3 w granicach opracowania:
SP 14911, SP 18841, SP 18840, SP 18842, SH 50850

PZT

OŚWIADCZAM, ŻE MAPA DO CELÓW PROJEKTOWYCH NIE
BYŁA MODYFIKOWANA - ZA ZGODNOŚĆ Z ORYGINAŁEM

(podpis projektanta)

ARK+

Pracownia architektoniczna ARK+
Marek Jabłonowski
Białystok, ul. Obłoków 16/1,
NIP: 966-211-69-47
e-mail: jablonowski.marek@wp.pl,
tel. kom.: +48 796 162 050

NAZWA OBIEKTU

**BUDOWA BUDYNKU MIESZKALNEGO WIELORODZINNego Z
USŁUGAMI I HANDLEM ORAZ GARAŻEM PODZIEMNYM ORAZ
PRZEBUDOWA, ROZBUDOWA BUDYNKU ZABYTKOWEGO
WRAZ ZE ZMIANĄ SPOSOBU JEGO UŻYTKOWANIA Z
FUNKCJI MIESZKALNEJ NA FUNKCJĘ MIESZKALNO -
HANDLOWO - USŁUGOWĄ**

ADRES OBIEKTU

dz. nr ew. 772/2, 772/4, 773/4, 773/7, 774, 775/4, 776/2, 777/1,
777/2, 780/2, 780/6, 781/3, 781/4, 782/1, 782/2, 785/1, 814/7,
814/9, 815/3 oraz części dz. o nr geod. 783/4, 778, 814/10, 855, 2316,
ul. Młynowa / ul. Wyszyńskiego, Białystok

INWESTOR

**APARTAMENTY ROGOWSKI SP. K.
UL. LEGIONOWA 28 LOK. 202
15-281 BIAŁYSTOK**

BRANŻA	PROJEKTANT	NR UPRAWNIENI	PODPIS
AUTOR / ARCHITEKTURA	MGR INŻ. ARCH. MAREK JABŁONOWSKI	19/PDOKK/2016	
ARCHITEKTURA SPRAWDZAJĄCY	MGR INŻ. ARCH. HUBERT ANDRZEJ CIEŚLICKI	16/PDOKK/2014	
INST. SANITARNE	MGR INŻ. BARTOSZ SOWA	WAM/0131/POOS/13	
INST. SANITARNE SPRAWDZAJĄCY	MGR INŻ. KAROLINA DĄBROWSKA	WAM/0129/PWOS/13	
INST. ELEKTRYCZNE	MGR INŻ. ROBERT GRODZKI	PDL/IE/0287/04	
INST. ELEKTRYCZNE SPRAWDZAJĄCY	MGR INŻ. TOMASZ SUROWIEC	PDL/IE/0614/03	
INST. TELETECHNICZNE	INŻ. DARIUSZ MOCARSKI	DT-WBT/02430/03/U	

FAZA PROJEKTU

PROJEKT ZAGOSPODAROWANIA TERENU

TYTUŁ RYSUNKU

PROJEKT ZAGOSPODAROWANIA TERENU

DATA	SKALA	NR RYSUNKU	
01.10.2024	1:500	Z-1	

PROJEKT CHRONIONY PRAWEM AUTORSKIM Dz. U. nr 24 z 23 lutego 1994r. poz. 83 WSKAZUJE ZMIANY, POWIELANIE,
WYKORZYSTYWANIE BEZ ZGODY AUTORA - ZABRONIONE!